


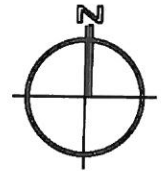


MIEJSCOWY PLAN ZAGOSPODAROWANIA PRZESTRZENNEGO DLA WYODRĘBNIONEGO TERENU W DZIELNICY UJAZD PÓŁNOC W ZGORZELCU

ZALĄCZNIK GRAFICZNY NR 1
DO UCHWAŁY NR
RADY MIASTA ZGORZELEC
Z DNIA

skala 1:4000



0m 200m

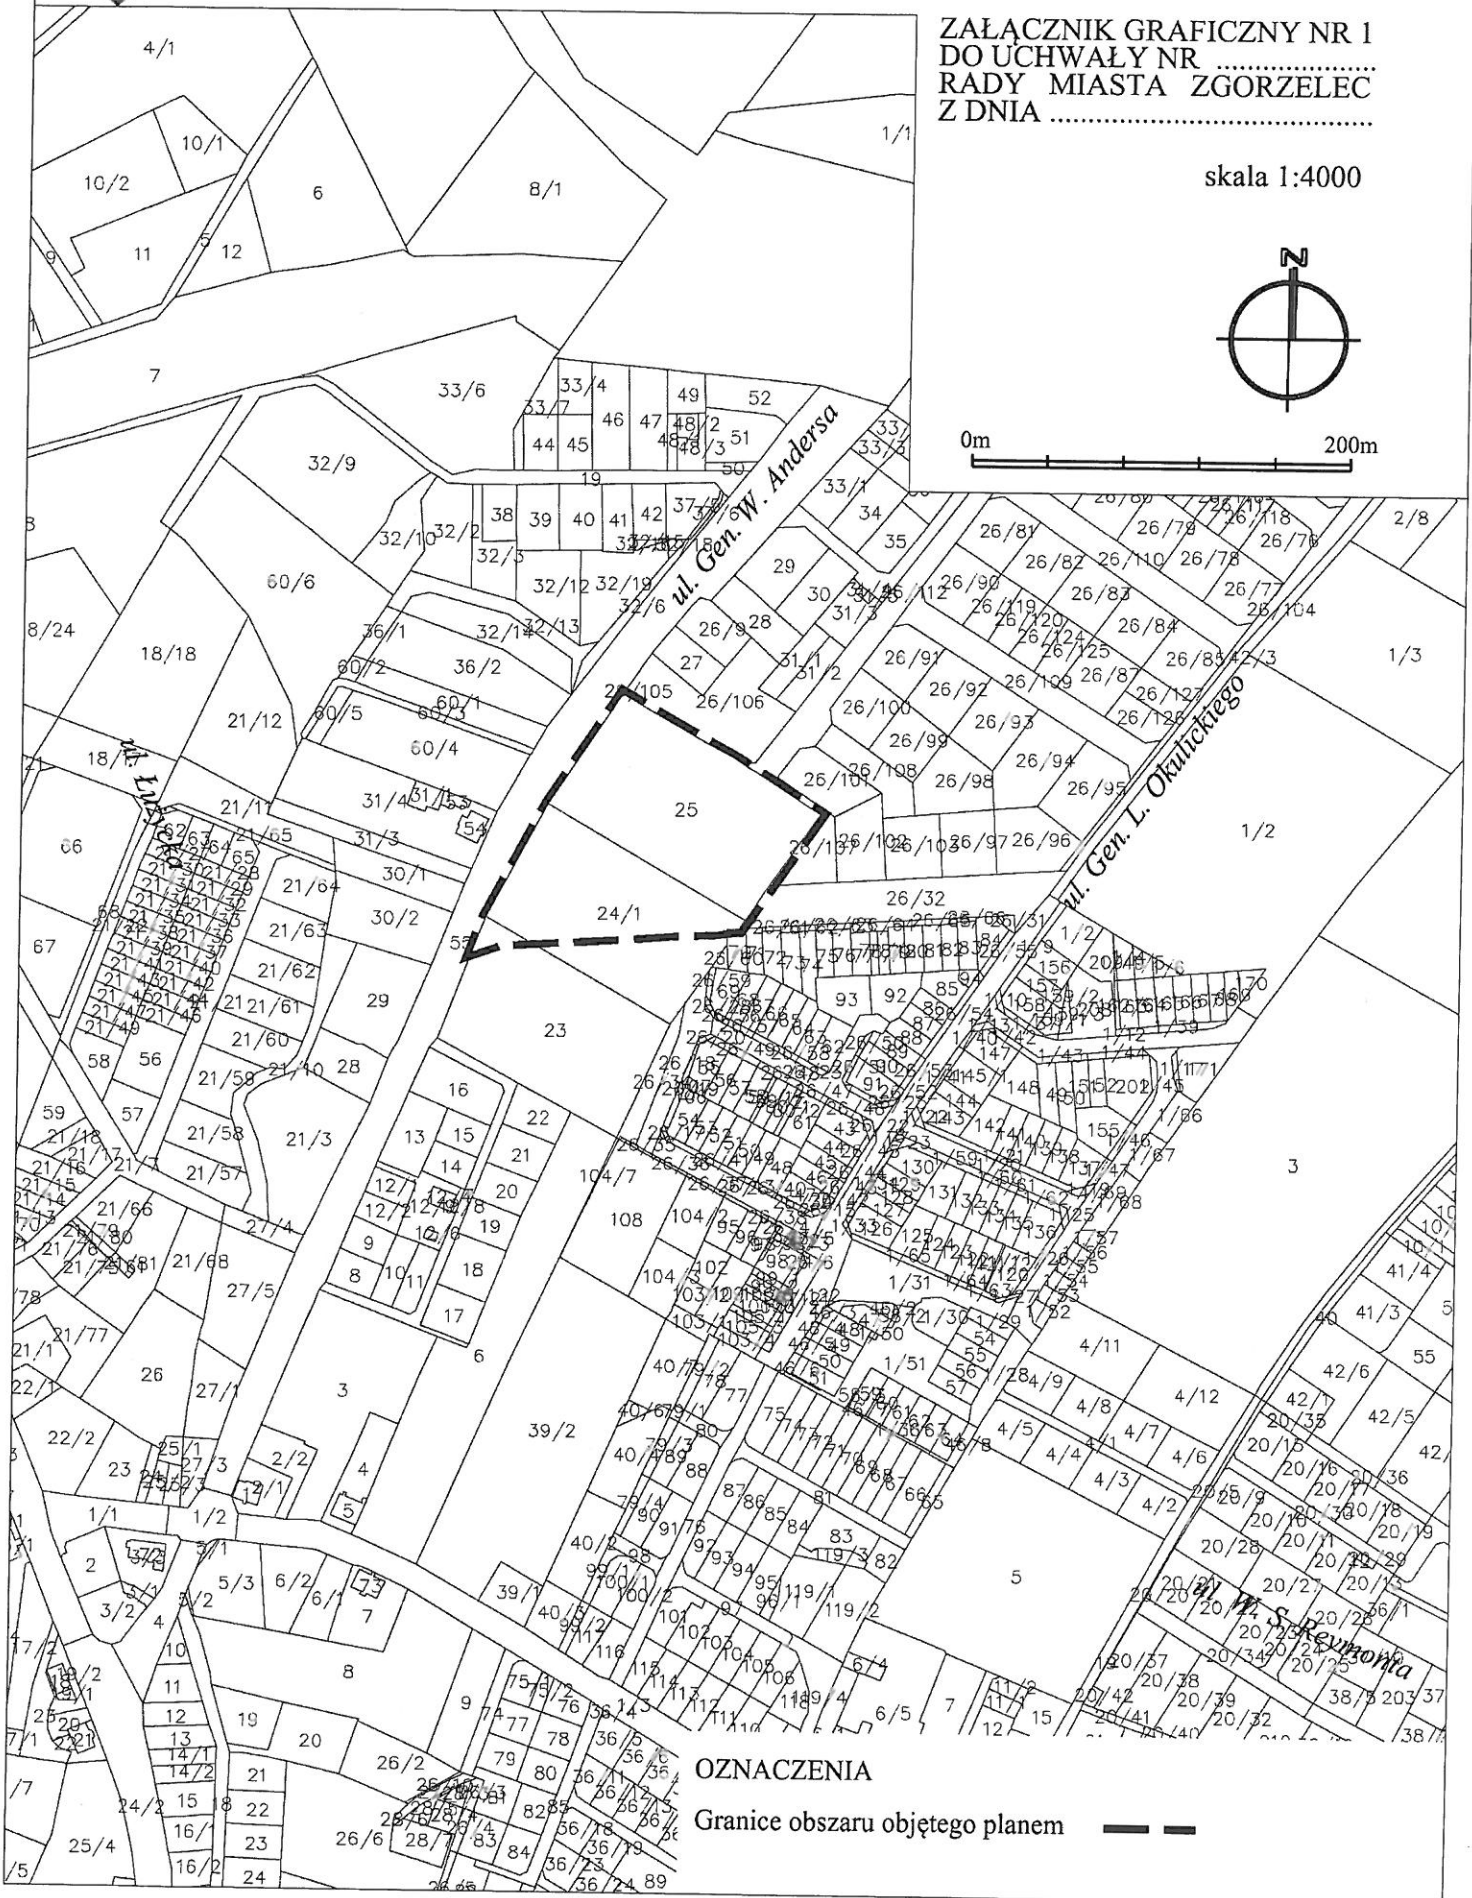

OZNACZENIA

Granice obszaru objętego planem — — —