



Załącznik graficzny nr 1. do Uchwały z dnia Rady Miasta Zgorzelec w sprawie przystąpienia do sporządzenia zmiany studium uwarunkowań i kierunków zagospodarowania przestrzennego miasta Zgorzelec w rejonie ul.Langiewicza ul.Traugutta w Zgorzelcu

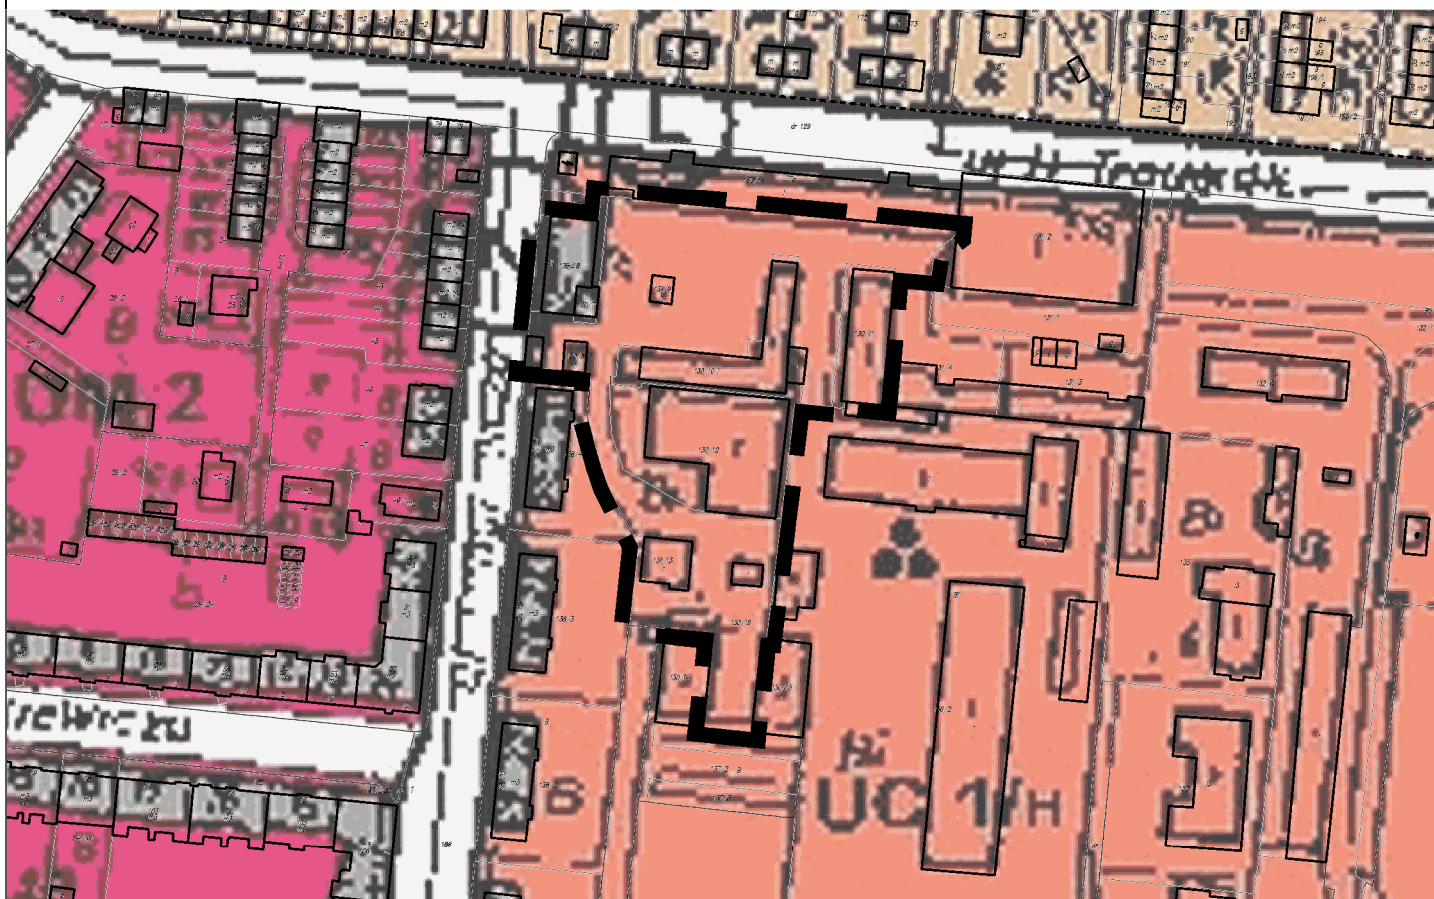

LEGENDA

  Granica obszaru objętego zmianą studium

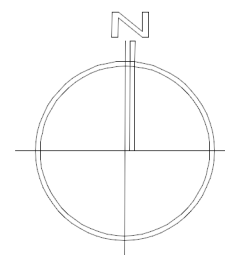

0 m **skala 1:2000** 100 m

