



Załącznik graficzny nr 1. do Uchwały ..... z dnia ..... Rady Miasta Zgorzelec w sprawie przystąpienia do sporządzenia zmiany miejscowego planu zagospodarowania przestrzennego Obszaru Śródmieście w Zgorzelcu w rejonie ulicy Langiewicza i ulicy Traugutta

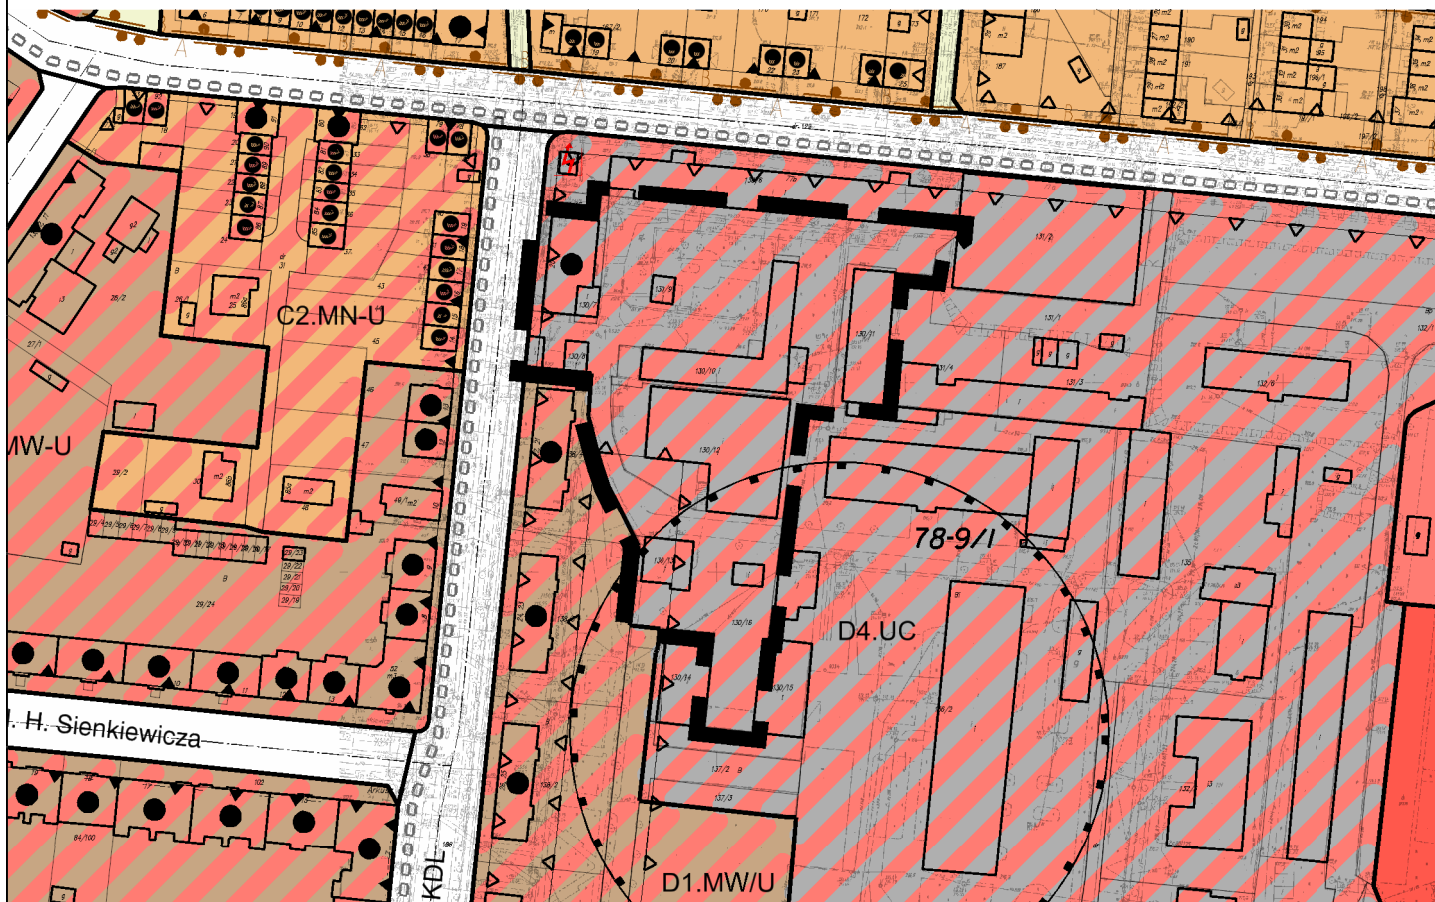

LEGENDA

  Granica obszaru objętego zmianą planu

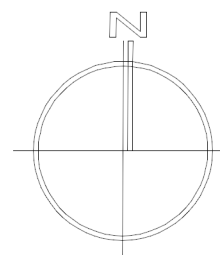

0 m skala 1:2000 100 m

